S=1/10

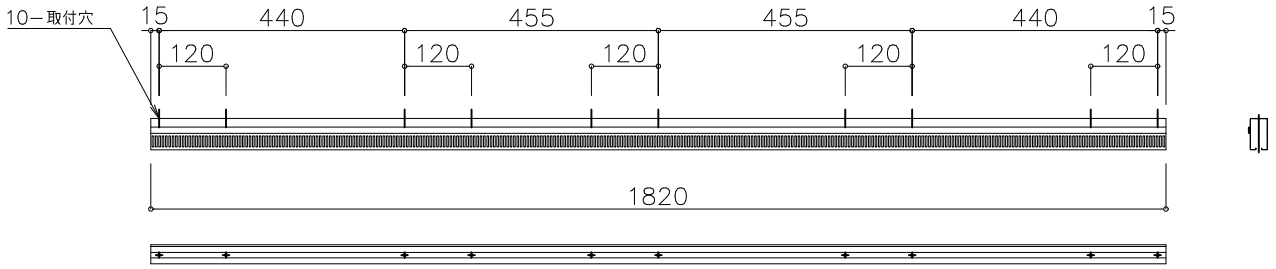

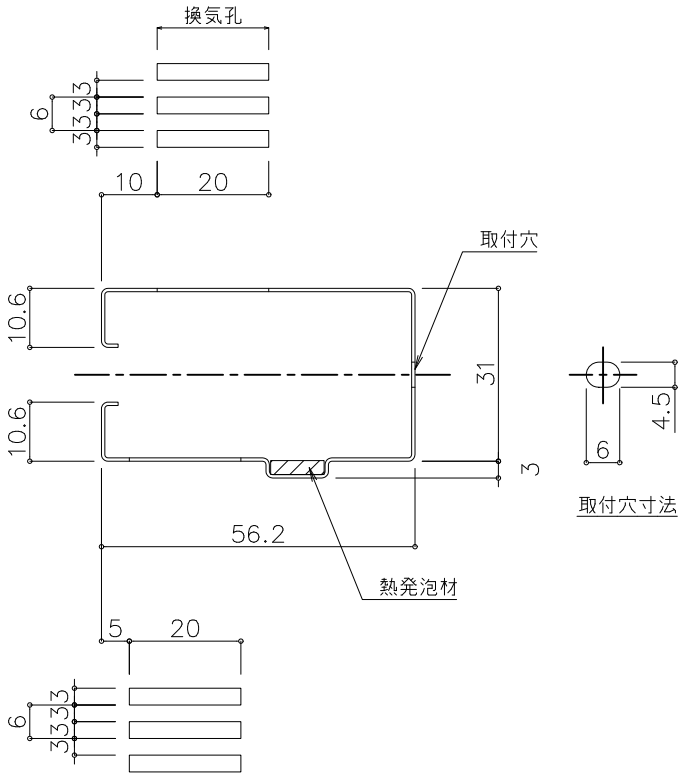

断面図

図名	防火通気見切り縁　BM10Z 本体　発泡材あり	殿	承認	検図	製図	日付	縮尺	日本化学産業株式会社 建材本部	図番	訂正
							1/1			

A3W1−000414V1

S=1/10

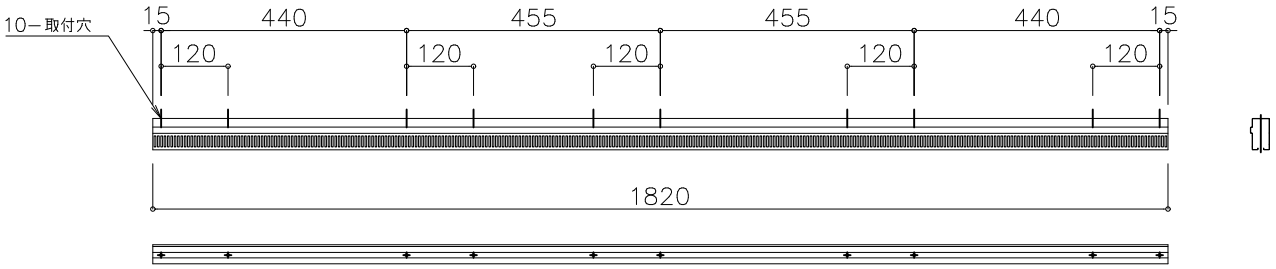

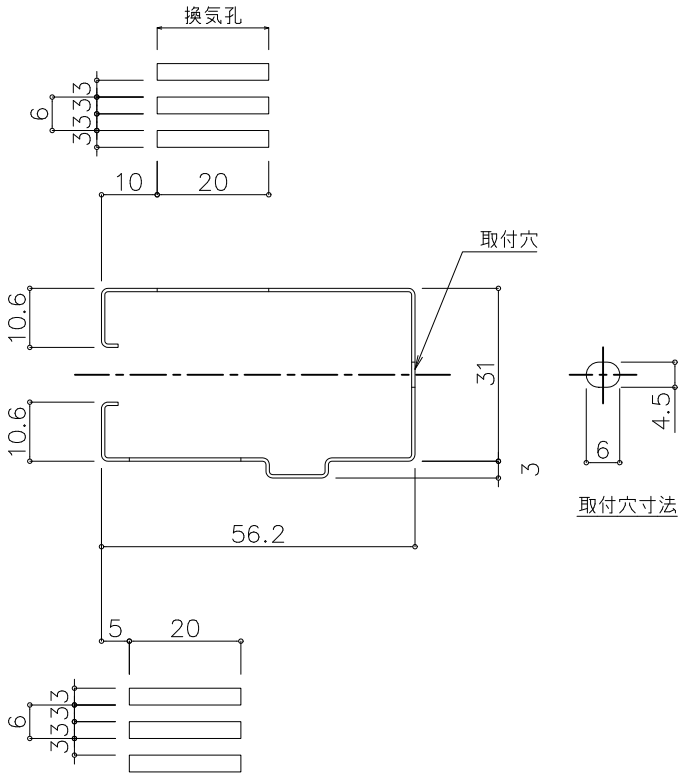

断面図

図名	防火通気見切り縁　BM10Z 本体　発泡材なし	殿	承認	検図	製図	日付	縮尺	日本化学産業株式会社 建材本部	図番	訂正
							1/1			

A3W1－000414V1

S=1/10

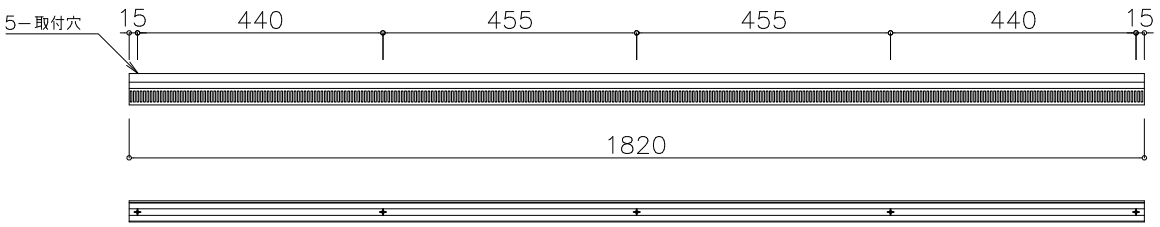

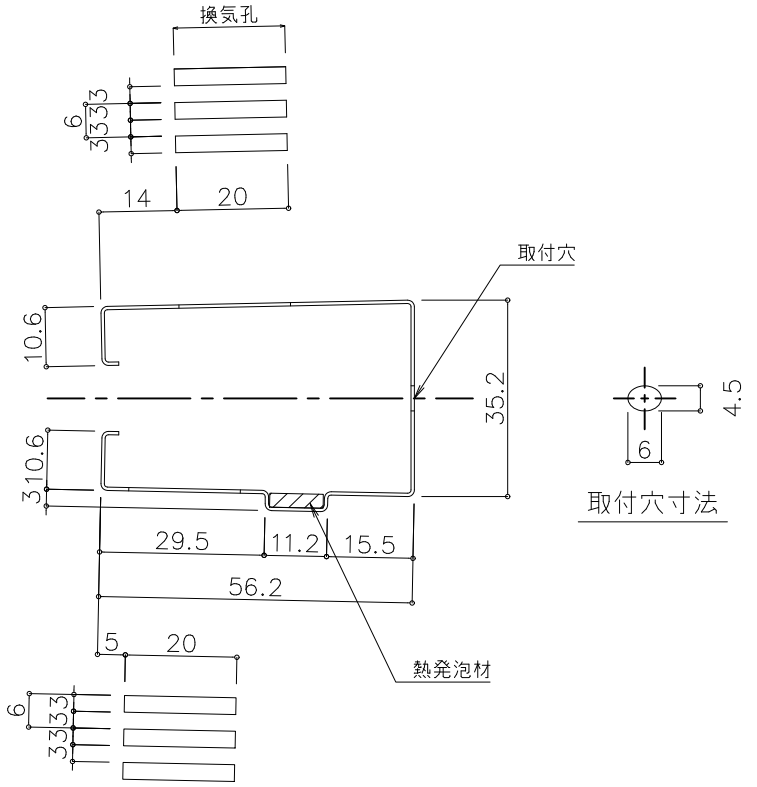

取付穴寸法

断面図

図名	防火通気見切り縁　ABM10Z 本体　発泡材あり	殿	承認	検図	製図	日付	縮尺	日本化学産業株式会社 建材本部	図番	訂正
							1/1			

S=1/10

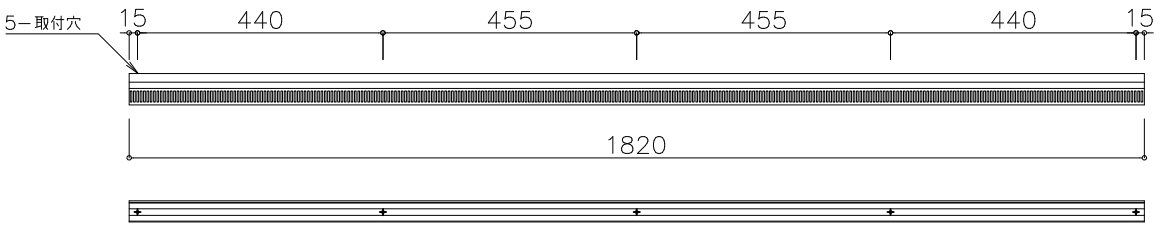

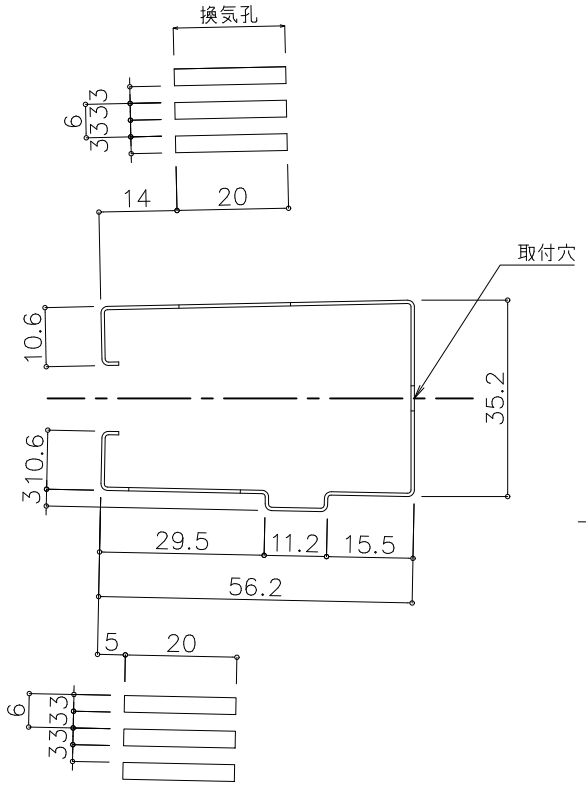

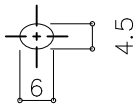

取付穴寸法

断面図

図名	防火通気見切り縁　ABM10Z 本体　発泡材なし	殿	承認	検図	製図	日付	縮尺	日本化学産業株式会社 建材本部	図番	訂正
							1/1			